

VORHABEN- UND ERSCHLIESSUNGSPLAN

GEMEINDE OHORN

RÖDERSTRASSE




93-001

VORHABEN
UND

ERSCHLIESSUNGSPLAN

GESTALTUNGSPLAN

LAGEPLAN

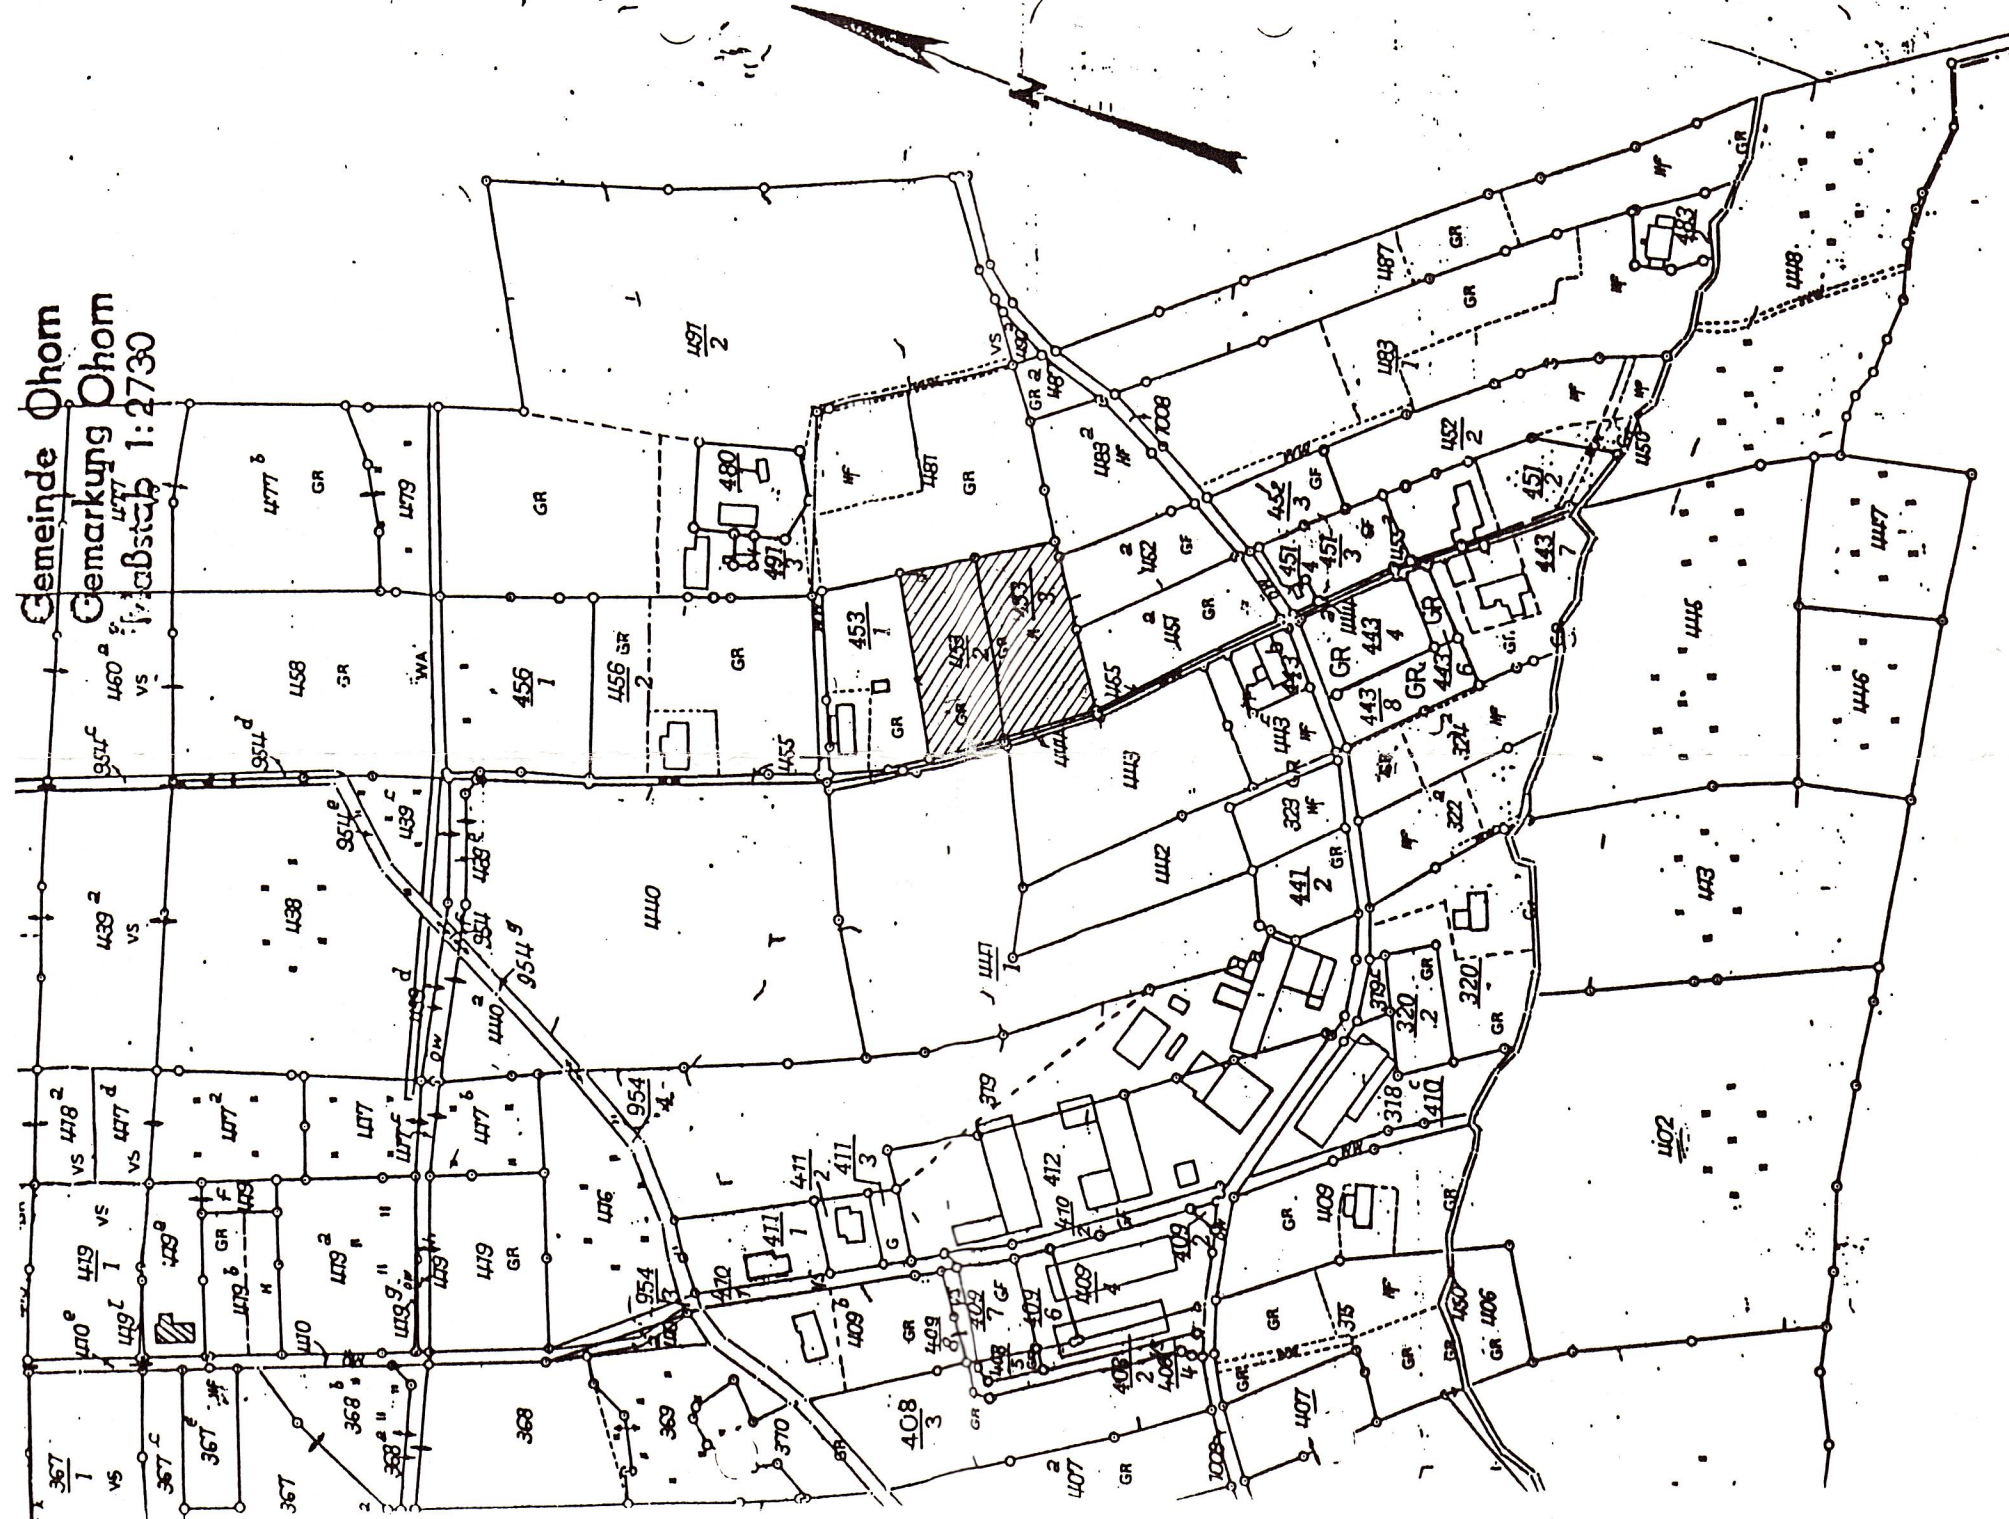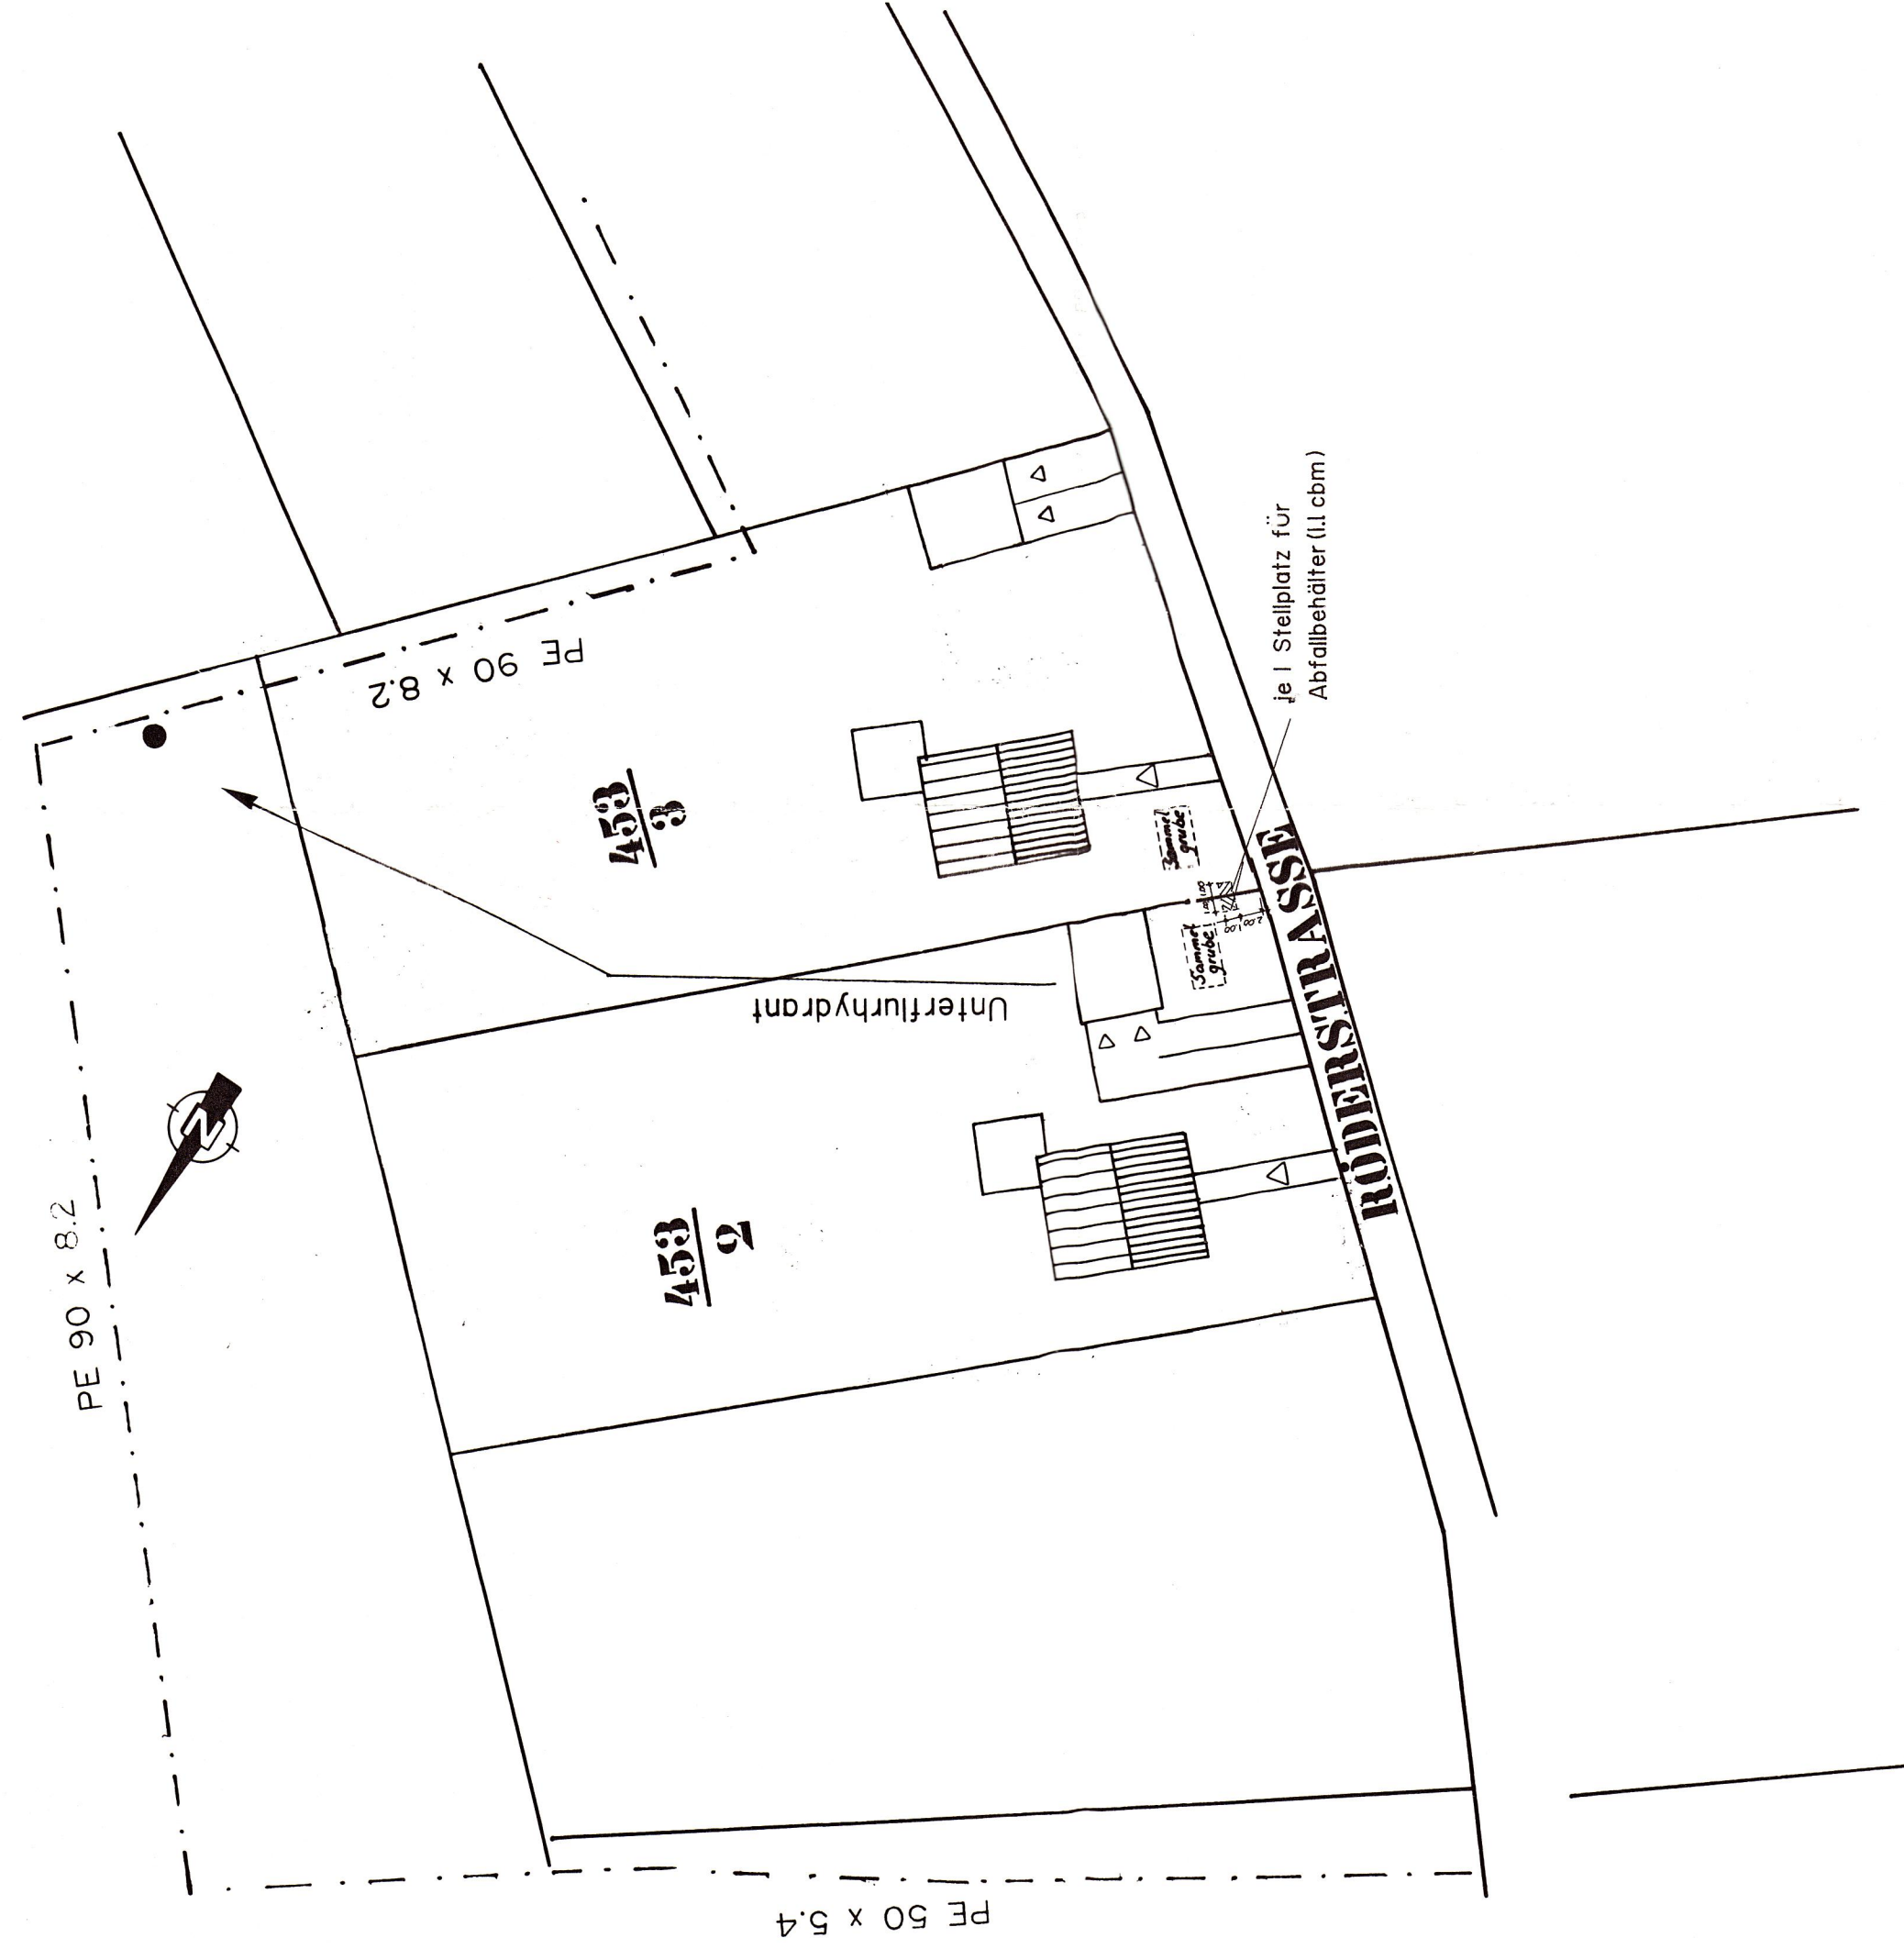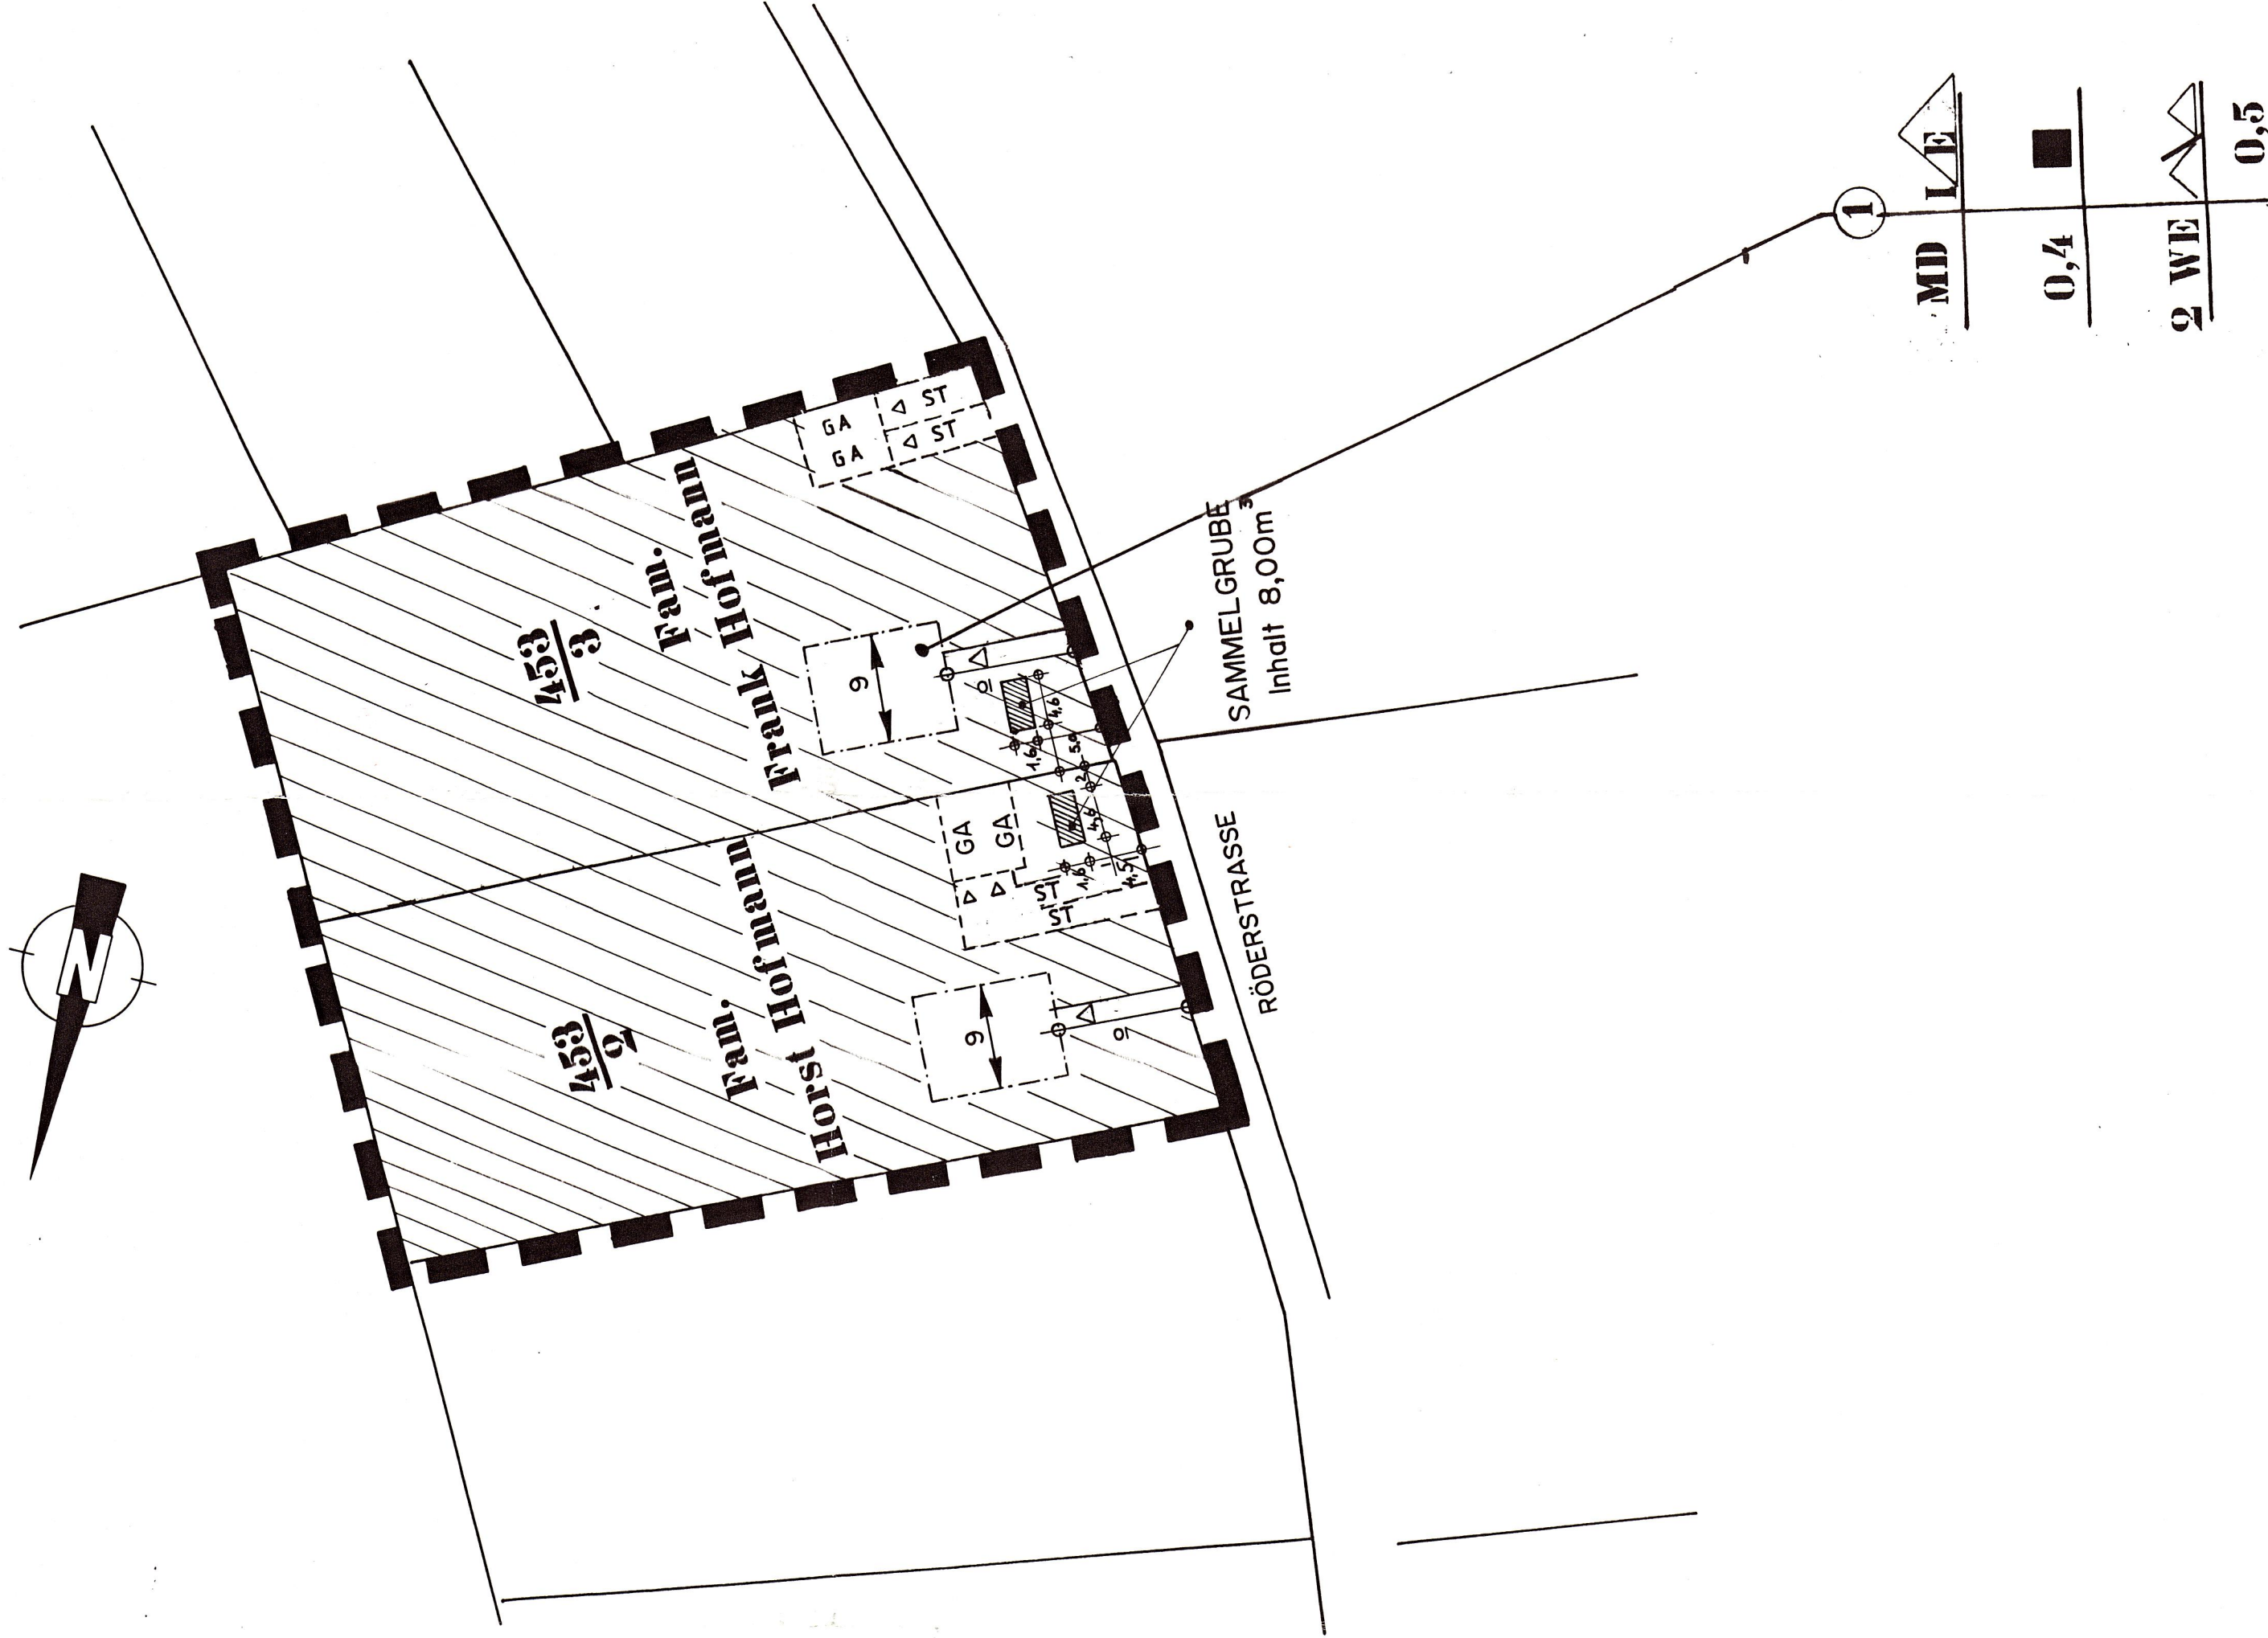

Teil A: Planzeichenerklärung

Grenze des städtischen Geltungsbereichs des Bebauungsplanes
(Parag. 9 Abs. 7 BauGB)

Baugleichbedeutung

Für die Art und Maß der baulichen Nutzung und für die Bauweise laut

FESTSETZUNGSCHLÜSSEL:

- 1 Nummer des Teilgebietes
- 2 Gebietskategorie


Wohngebiet mit nicht mehr als zwei Wohneinheiten (Parag. 4 Abs. 4 BauGB)

Zahl der Vollgeschosse (Parag. 17 Abs. 4 und 18 BauGB)

als Bezeichnung z.B. II

GRUNDLÄCHENZAHL (Parag. 19 BauGB) z.B. GZ 0,4

GESCHOSSENFÄCHENZAHL (Parag. 20 BauGB) z.B. GZ 0,5

Bauweise (Parag. 2 Abs. 1 Nr. 2 BauGB)

OFFENE BAUWEISE (Parag. 22 Abs. 2 BauGB)

mit Einzelhäusern

ÜBERBAUBARE UND NICHT ÜBERBAUBARE GRUNDSTÜCKSFÄCHEN (Parag. 2 Abs. 1 Nr. 2 BauGB)

BAUGRENZE (Parag. 23 Abs. 3 BauGB)

NICHT ÜBERBAUBARE GRUNDSTÜCKSFÄCHEN (Parag. 23 Abs. 1 BauGB)

STELLUNG DER BAULICHEN ANLAGEN (Parag. 2 Abs. 1 Nr. 2 BauGB)

ZULÄSSIGE FRISTRICHTUNG (mit Abgrenzung unterschiedlicher Freistrichungen)

FLÄCHEN FÜR STELLENPLATZ UND GÄRGEN, SOWIE NERVENANLAGEN (Parag. 2 Abs. 1 Nr. 2 BauGB)

Stellplätze / Gärten / Freizeitanlagen

DÄCHER UND EINFRIEDUNGEN

SATTELDACHER

sonstige Einfriedungen

5/15m/10m

5/15m/10m

PRÄAMBEL

ERSCHLIESSUNGSTRÄGER:
FRANK HOFMANN
Wilhelm-Liebknecht-Str. 99
01257 Dresden

Ort, Datum Unterschrift

Ort, Datum Unterschrift

